


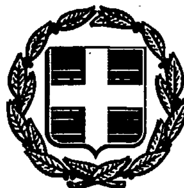


# ΕΦΗΜΕΡΙΣ ΤΗΣ ΚΥΒΕΡΝΗΣΕΩΣ

## ΤΗΣ ΕΛΛΗΝΙΚΗΣ ΔΗΜΟΚΡΑΤΙΑΣ

ΤΕΥΧΟΣ ΤΕΤΑΡΤΟ Αρ. Φύλλου 957

13 Αυγούστου 1993


## ΠΕΡΙΕΧΟΜΕΝΑ



## ΑΠΑΛΛΟΤΡΙΩΣΕΙΣ

### ΑΠΟΦΑΣΕΙΣ

Αριθ. 1091235/5120/0010 (1)

Συμπληρωματική αναγκαστική απαλλοτρίωση ακινήτων για την διάνοιξη της ευρείας παράκαμψης Πάτρας στη χ.θ. 11+000 τμήμα Κ5 - Κ6 (Γλαύκος - Οβριά).

**ΟΙ ΥΠΟΥΡΓΟΙ**
**ΟΙΚΟΝΟΜΙΚΩΝ ΚΑΙ ΠΕΡΙΒΑΛΛΟΝΤΟΣ,**
**ΧΩΡΟΤΑΞΙΑΣ ΚΑΙ ΔΗΜΟΣΙΩΝ ΕΡΓΩΝ**

Έχοντας υπόψη:

1. Τις διατάξεις του Ν. Δ/τος 797/1971 «περί αναγκαστικών απαλλοτριώσεων» σε συνδυασμό με τις διατάξεις του Β. Δ/τος 139/1971 «περί της αρμοδιότητος των νομαρχών προς κήρυξιν αναγκαστικών τινών απαλλοτριώσεων».

2. Τις διατάξεις του άρθρου 23 του από 25 Νοεμβρίου 1929 Διατάγματος «περί κωδικοποιήσεως των περί κατασκευής και συντηρήσεως οδών κειμένων διατάξεων».

3. Τις διατάξεις του άρθρου 1 του Ν. 653/1977 «περί υποχρεώσεως των παροδίων ιδιοκτητών δια την διάνοιξη Εθνικών οδών κ.λπ.», όπως συμπληρώθηκαν με τις παρ. 9 και 10 του άρθρου 62 του Ν. 947/1979 και την παρ. 4 του άρθρου 9 του Ν. 960/1979, για την εκτέλεση των οποίων εκδόθηκε το Π.Δ. 929/1979.

4. Την Υ. 2009/20.5.93 (ΦΕΚ 365/21.5.93 τ. Β') κοινή απόφαση του Πρωθυπουργού και του Υπουργού Οικονομικών, σχετικά με την ανάθεση αρμοδιοτήτων στους Υφυπουργούς Οικονομικών, αποφασίζουμε:

Κηρύσσουμε την αναγκαστική απαλλοτρίωση, για λόγους δημόσιας ωφέλειας και ειδικότερα για την διάνοιξη της ευρείας παράκαμψης Πάτρας στη χ.θ. 11+000 τμήμα Κ5 - Κ6 (Γλαύκος - Οβριά), έκτασης συνολικού εμβαδού 1.219 μ2 που βρίσκεται στο νομό Αχαΐας και εικονίζεται με κλίμακα 1:500 στο από 31.1.1992 κτηματολογικό διάγραμμα και στον αντίστοιχο κτηματολογικό πίνακα της 2ης ΔΕΚΕ Πατρών, τα οποία έχει συντάξει ο τοπογράφος υπομηχανικός Βασίλειος Μαρίνης και έχει θεωρήσει ο Διευθυντής Συγκοινωνιακών Έργων (τέως 8ης ΠΥΔΕ) πολιτικός μηχανικός Δημήτριος Κακούρης, στις 18.2.1992.

Στην έκταση που απαλλοτριώνεται προβάλλουν δικαιώματα κυριότητας οι:

1) Παπαδόπουλος Αθανάσιος του Φώτη,

2) Παπαδόπουλος Φώτης του Αθανασίου, κ.λπ.

Η απαλλοτρίωση κηρύσσεται υπέρ του Δημοσίου και με δαπάνη:

α) του Δημοσίου που θα αντιμετωπισθεί με δαπάνες του προγράμματος Δημοσίων Επενδύσεων για έργα αρμοδιότητας Γενικής Γραμματείας Δημοσίων Έργων (αριθμός έργου 9071532) και

β) των παρόδιων ιδιοκτητών που ωφελούνται με τις προϋποθέσεις του νόμου.

Η απόφαση αυτή να δημοσιευθεί στην Εφημερίδα της Κυβερνήσεως.

Αθήνα, 19 Ιουλίου 1993

ΟΙ ΥΠΟΥΡΓΟΙ

ΥΦΥΠ. ΟΙΚΟΝΟΜΙΚΩΝ — ΠΕΡΙΒΑΛΛΟΝΤΟΣ, ΧΩΡΟΤΑΞΙΑΣ ΚΑΙ ΔΗΜΟΣΙΩΝ ΕΡΓΩΝ

**Π. ΔΟΥΚΑΣ** — **ΑΧ. ΚΑΡΑΜΑΝΛΗΣ**

---

Αριθ. 1088167/5067/0010 (2)

Αναγκαστική απαλλοτρίωση ακινήτων για τη βελτίωση - διαπλάτυνση της εθνικής οδού Ηρακλείου - Σητείας και παράκαμψη Σητείας, τμήμα Αυχένας Αγκαθιάς - Αγ. Φωτιά) υποτμήμα χ.θ. 7+193,95 - χ.θ. 10+179,71.

**ΟΙ ΥΠΟΥΡΓΟΙ**
**ΟΙΚΟΝΟΜΙΚΩΝ ΚΑΙ ΠΕΡΙΒΑΛΛΟΝΤΟΣ, ΧΩΡΟΤΑΞΙΑΣ ΚΑΙ ΔΗΜΟΣΙΩΝ ΕΡΓΩΝ**

Έχοντας υπόψη:

1. Τις διατάξεις του Ν.Δ/τος 797/1971 «περί αναγκαστικών απαλλοτριώσεων» σε συνδυασμό με τις διατάξεις του Β. Δ/τος 139/1971 «περί της αρμοδιότητος των νομαρχών προς κήρυξιν αναγκαστικών τινών απαλλοτριώσεων».

2. Τις διατάξεις του άρθρου 23 του από 25 Νοεμβρίου 1929 Διατάγματος «περί κωδικοποιήσεως των περί κατασκευής και συντηρήσεως οδών κειμένων διατάξεων».

3. Τις διατάξεις του άρθρου 1 του Ν. 653/1977 «περί υποχρεώσεως των παροδίων ιδιοκτητών δια την διάνοιξη Εθνικών οδών κ.λπ.», όπως συμπληρώθηκαν με τις παρ. 9 και 10 του άρθρου 62 του Ν. 947/1979 και την παρ. 4 του άρθρου 9 του Ν. 960/1979, για την εκτέλεση των οποίων εκδόθηκε το Π.Δ. 929/1979 καθώς και του Ν. 1349/83.

4. Τις διατάξεις του άρθρου 34 του Ν. 2040/1992.

5. Την Δ12δ/Φ.Β1/0/32307/17.3.1993 απόφαση του Υπουργού Περιβάλλοντος, Χωροταξίας και Δημοσίων Έργων περί εφαρμογής του άρθρου 1 του Ν. 653/1977.

6. Την Υ. 2009/20.5.93 (ΦΕΚ 365/21.5.93 τ.Β') κοινή απόφαση του Πρωθυπουργού και του Υπουργού Οικονομικών, σχετικά με την ανάθεση αρμοδιοτήτων στους Υφυπουργούς Οικονομικών, αποφασίζουμε:

Κηρύσσουμε την αναγκαστική απαλλοτρίωση, για λόγους δημόσιας ωφέλειας και ειδικότερα για τη βελτίωση - διαπλάτυνση της εθνικής οδού Ηρακλείου - Σητείας και παράκαμψη Σητείας, τμήμα Αυχένας - Αγκαθιάς - Αγ. Φωτιά) υποτμήμα χ.θ. 7+193,95 - χ.θ. 10+179,71, έκτασης συνολικού εμβαδού 116.261,50 μ2, που βρίσκεται στο νομό Λασιθίου και εικονίζεται με κλίμακα 1:1.000 στο από Νοεμβρίου 1992 και με αριθ. σχεδίου 1 κτηματολογικό διάγραμμα και στον αντίστοιχο κτηματολογικό πίνακα της Διεύθυνσης Συγκοινωνιακών Έργων Περιφέρειας Κρήτης του Υπουργείου Περιβάλλοντος, Χωροταξίας και Δημοσίων Έργων, τα οποία έχει συντάξει η ανάδοχος ΕΛΛΗΝΙΚΗ ΜΕΛΕΤΩΝ ΑΝΩΝΥΜΟΣ ΤΕΧΝΙΚΗ ΕΤΑΙΡΕΙΑ Α.Ε. και έχει θεωρήσει ο Διευθυντής της Δ/νσης Απαλλοτριώσεων και Τοπογραφήσεων (Δ. 12) του εν λόγω Υπουργείου Κων. Δεσύπρης, στις 16.2.1993.

Στην έκταση που απαλλοτριώνεται προβάλουν δικαιώματα κυριότητας οι:

1) Αχλαδιανάκης Γεώργιος του Δημητρίου,

2) Λεβεντάκη Σοφία του Ιωάννη,

3) Αχλαδιανάκης Νικόλαος κ.λπ.

Η απαλλοτρίωση κηρύσσεται υπέρ του Δημοσίου και με δαπάνη:

α) του Δημοσίου που θα αντιμετωπισθεί με δαπάνες του προγράμματος Δημοσίων Επενδύσεων για έργα οδοποιίας αρμοδιότητας Γενικής Γραμματείας Δημοσίων Έργων (αριθμός έργου 8571015) και

β) των παρόδιων ιδιοκτητών που ωφελούνται με τις προϋποθέσεις του νόμου, χαρακτηρίζεται δε ως κατεπείγουσα.

Η απόφαση αυτή να δημοσιευθεί στην Εφημερίδα της Κυβερνήσεως.

Αθήνα, 19 Ιουλίου 1993

ΟΙ ΥΠΟΥΡΓΟΙ

ΥΦΥΠ. ΟΙΚΟΝΟΜΙΚΩΝ — ΠΕΡΙΒΑΛΛΟΝΤΟΣ, ΧΩΡΟΤΑΞΙΑΣ ΚΑΙ ΔΗΜΟΣΙΩΝ ΕΡΓΩΝ

**Π. ΔΟΥΚΑΣ** — **ΑΧ. ΚΑΡΑΜΑΝΛΗΣ**

---

Αριθ. 1091234/5122/0010 (3)

Αναγκαστική απαλλοτρίωση ακινήτων για τη βελτίωση της ευρείας παράκαμψης Πάτρας με την κατασκευή του τμήματος Κ4 - Κ5 (Γλαύκος - Γηροκομείου) χ.θ. 7+037,39 έως χ.θ. 0+284.

**ΟΙ ΥΠΟΥΡΓΟΙ**
**ΟΙΚΟΝΟΜΙΚΩΝ ΚΑΙ ΠΕΡΙΒΑΛΛΟΝΤΟΣ, ΧΩΡΟΤΑΞΙΑΣ ΚΑΙ ΔΗΜΟΣΙΩΝ ΕΡΓΩΝ**

Έχοντας υπόψη:

1. Τις διατάξεις του Ν. Δ/τος 797/1971 «περί αναγκαστικών απαλλοτριώσεων» σε συνδυασμό με τις διατάξεις του Β. Δ/τος 139/1971 «περί της αρμοδιοτητος των νομαρχών προς κήρυξιν αναγκαστικών τινων απαλλοτριώσεων».

2. Τις διατάξεις του άρθρου 23 του από 25 Νοεμβρίου 1929 Διατάγματος «περί κωδικοποιήσεως των περί κατασκευής και συντηρήσεως οδών κειμένων διατάξεων».

3. Τις διατάξεις του άρθρου 1 του Ν. 653/1977 «περί υποχρεώσεως των παροδίων ιδιοκτητών δια την διάνοιξη Εθνικών οδών κ.λπ.», όπως συμπληρώθηκαν με τις παρ. 9 και 10 του άρθρου 62 του Ν. 947/1979 και την παρ. 4 του άρθρου 9 του Ν. 960/1979, για την εκτέλεση των οποίων εκδόθηκε το Π.Δ. 929/1979.

4. Την Δ12/β/0/36603/ΦΑ5/10.10.1990 απόφαση του Υπουργού Περιβάλλοντος, Χωροταξίας και Δημοσίων Έργων «περί εφαρμογής άρθρου 1 του Ν. 653/1977 «περί υποχρεώσεως των παροδίων ιδιοκτητών για την διάνοιξιν εθνικών οδών».

5. Την Υ. 2009/20.5.93 (ΦΕΚ 365/21.5.93 τ.Β') κοινή

απόφαση του Πρωθυπουργού και του Υπουργού Οικονομικών, σχετικά με την ανάθεση αρμοδιοτήτων στους Υφυπουργούς Οικονομικών, αποφασίζουμε:

Κηρύσσουμε την αναγκαστική απαλλοτρίωση, για λόγους δημόσιας ωφέλειας και ειδικότερα για τη βελτίωση της ευρείας παράκαμψης Πάτρας με την κατασκευή του τμήματος Κ4 - Κ5 (Γλαύκος - Γηροκομείου) χ.θ. 7+037,39 έως χ.θ. 10+284, έκτασης συνολικού εμβαδού 264.034 μ2 που βρίσκεται στο νομό Αχαΐας και εικονίζεται με κλίμακα 1:500 στα από Δεκεμβρίου 1990 αρ. Σ. 1 και Σ.2 δύο (2) κτηματολογικά διαγράμματα και στον αντίστοιχο με αριθ. Τ.1 κτηματολογικό πίνακα της Διεύθυνσης Απαλλοτριώσεων και Τοπογραφήσεων Δ12 του Υπουργείου Περιβάλλοντος, Χωροταξίας και Δημοσίων Έργων, τα οποία έχει συντάξει η ανάδοχος «ΕΥΠΑΛΙΝΟΣ» ΤΕΧΝΙΚΗ Α.Ε. και έχει θεωρήσει ο Διευθυντής της εν λόγω Διεύθυνσης του ΥΠ.ΠΕ.ΧΩ.Δ.Ε. Κ. Δεσύπρης, στις 13.8.1991.

Στην έκταση που απαλλοτριώνεται δεν περιλαμβάνονται οι ιδιοκτησίες που φαίνονται στα οικεία κτηματολογικά στοιχεία με αριθμούς 43 και 53, οι οποίες ανήκουν στο Δημόσιο.

Στην έκταση που απαλλοτριώνεται προβάλλουν δικαιώματα κυριότητας οι:

1) Κουτσούκος Νικόλαος, 2) Παπάκου Φιλιώ, 3) Αθανασόπουλος Γεώργιος κ.λπ.

Η απαλλοτρίωση κηρύσσεται υπέρ του Δημοσίου και με δαπάνη: α) του Δημοσίου που θα αντιμετωπισθεί με δαπάνες του προγράμματος Δημοσίων Επενδύσεων για έργα οδοποιΐας αρμοδιότητας Γενικής Γραμματείας Δημοσίων Έργων (αριθμός έργου 9071532 τ. έργο 8471002) και

β) των παρόδιων ιδιοκτητών που ωφελούνται με τις προϋποθέσεις του νόμου.

Η απόφαση αυτή να δημοσιευθεί στην Εφημερίδα της Κυβερνήσεως.

Αθήνα, 19 Ιουλίου 1993

ΟΙ ΥΠΟΥΡΓΟΙ

| ΥΦΥΠ. ΟΙΚΟΝΟΜΙΚΩΝ | ΠΕΡΙΒΑΛΛΟΝΤΟΣ, ΧΩΡΟΤΑΞΙΑΣ ΚΑΙ ΔΗΜΟΣΙΩΝ ΕΡΓΩΝ |
|---|---|
| **Π. ΔΟΥΚΑΣ** | **ΑΧ. ΚΑΡΑΜΑΝΛΗΣ** |

---

Αριθ. 1778 (4)

Εφαρμογή του άρθρου 1 του Ν. 653/77 περί υποχρεώσεως των παροδίων ιδιοκτητών για την διάνοιξη Εθν. οδού κ.λπ.

Ο ΝΟΜΑΡΧΗΣ ΚΑΒΑΛΑΣ

Έχοντας υπόψη:

1 Το Ν. 653/77 «περί υποχρεώσεως των παροδίων ιδιοκτητών για την διάνοιξη εθν. οδών κ.λπ.

2. Τις παρ. 9 και 10 του άρθρου 62 του ν. 947/79 «περί οικιστικών περιοχών» και το ΠΔ 929/79.

3. Το Ν. 960/21.8.79 και ιδιαίτερα την παρ. 4 του άρθρου 9 των οποίων τέθηκαν σε εφαρμογή νέες διατάξεις απαλ/σεων με επιβάρυνση των παροδίων ιδιοκτητών για τις περιπτώσεις εθνικών οδών (νέες διανοίξεις, βελτιώσεις ή διαπλατύνσεις) και επαρχ. οδών, δημοτικών και Κοινοτικών οδών (νέες διανοίξεις βελτιώσεις).

4. Την ανάγκη καθορισμού των περιπτώσεων εφαρμογής του άρθρου 1 του Ν. 653/77 σε οδούς που προβλέπεται εκτέλεση εργασιών βελτίωσης ή διαπλάτυνσης.

5. Το Ν. 2052/92 «Μέτρα για την αντιμετώπιση του νέφους και πολεοδομικές ρυθμίσεις και τον Ν. 2040/92 «Ρυθμίσεις θεμάτων αρμοδιότητας Υπ. Γεωργίας και ΝΠ εποπτείας και άλλες διατάξεις.

6. Την υπ' αρ. 1777/19.7.93 απόφασή μας με την οποία εγκρίνεται η μελέτη οριζοντιογραφίας οδού «Βελτίωση - ασφαλτόστρωση τ.μ. των επαρχ. οδών Νο 10, 13 Ν. Καβάλας, αποφασίζουμε:

Ορίζουμε το τμήμα της επαρχ. οδού Καβάλας - Παληό - Ν. Ηρακλείτσα - Ν. Πέραμος - Ελαιοχώρι που αποτελεί νέα χάραξη προς βελτίωση αυτής για το οποίο έχουν εφαρμογή οι διατάξεις του άρθρου 1 του Ν. 653/77, από κορυφή Κο ως κορυφή Κ 12 όπως αυτές προσδιορίζονται στο διάγραμμα οριζοντιογραφίας της μελέτης που εγκρίθηκε με την 1777/19.7.93 απόφασή μας.

Η παρούσα απόφαση να δημοσιευθεί στην Εφημερίδα της Κυβερνήσεως.

Καβάλα, 19 Ιουλίου 1993

Ο Νομάρχης

ΑΘ. ΠΑΡΤΑΛΗΣ

---

Αριθ. 1833 (5)

Κήρυξη αναγκαστικής απαλλοτρίωσης για την κατασκευή του έργου «Βελτίωση της παραλιακής οδού Καβάλας - Ν. Περάμου εντός του οικισμού Παληού από ΧΘ 3+540 ως ΧΘ 4+567.

Ο ΝΟΜΑΡΧΗΣ ΚΑΒΑΛΑΣ

Έχοντας υπόψη:

1. Τις διατάξεις του ΝΔ 797/71 «περί αναγκαστικών απαλλοτριώσεων σε συνδυασμό με τις διατάξεις του ΒΔ 139/71 «περί αρμοδιότητας Νομαρχών προς κήρυξη αναγκαστικών τινων απαλλοτριώσεων».

2. Τις διατάξεις του Ν. 653/77 και του ΠΔ 929/79 «περί της εκτελέσεως του άρθρου 1 του Ν. 653/77 «περί υποχρεώσεως των παροδίων ιδιοκτητών για την διάνοιξη οδών κ.λπ.».

3. Τον Ν. 2052/92 «Μέτρα για την αντιμετώπιση του νέφους και πολεοδομικές ρυθμίσεις και το Ν. 204V/92 «Ρυθμίσεις θεμάτων αρμοδιότητας Υπ. Γεωργίας και ΝΠ εποπτείας του και άλλες διάταξεις.

4. Τις διατάξεις του άρθρου 3 του από 25.11.89 Δ/τος «περί κωδικοποιήσεως των περί κατασκευής και συντηρήσεως οδών κειμένων διατάξεων».

5. Την απόφαση 1778/19.7.93 του υπογράφοντος «για εφαρμογή του άρθρου 1 του Ν. 653/77 κ.λπ.» όπως ορίζουν οι διατάξεις του άρθρου 62 παρ. 9 και 10 του Ν. 947/79 «περί οικιστικών περιοχών».

6. Την μελέτη οδού που συντάχθηκε από την ΔΤΥΝ Καβάλας και όπως αυτή εγκρίθηκε με την 1777/19.7.93 απόφασή μας, αποφασίζουμε:

Κηρύσσουμε την αναγκαστική απαλλοτρίωση για λόγους Δημόσιας ωφέλειας για την κατασκευή του έργου «Βελτίωση - ασφαλτόστρωση τμ. των επαρχ. οδών Νο 10, 13 Ν. Καβάλας στο τμήμα εντός οικισμού Παληού από ΧΘ 3+540 ως ΧΘ 4+567 σύμφωνα με τις διατάξεις του ΝΔ 797/71 και ειδικότερα με την τήρηση των όρων και προϋποθέσεων του περιλαμβάνονται στην παρ. 2 του άρθρου 2 του πιο πάνω Δ/τος.

Η έκταση που απαλλοτριώνεται έχει περίπου εμβαδό 15.000 μ² τετραγωνικά μέτρα όπως φαίνεται στο διάγραμμα οριζοντιογραφίας που συντάχθηκε από την ΔΤΥ. Επί της έκτασης που απαλλοτριώνεται προβάλλουν δικαιώματα οι Φραγγόπουλος Αναστάσιος, Κρυωνάς Γεώργιος, Μοσχίδη Μαλβίνα, Καφετζής Ιωάννης κ.λπ.

Το κτηματολογικό διάγραμμα και ο κτηματολογικός πίνακας θα συνταχθούν από την ΔΤΥ Καβάλας σε προθεσμία εκατόν πενήντα ημερών (150) από την υπογραφή της παρούσας απόφασης.

Η απαλλοτρίωση κηρύσσεται υπέρ του Δημοσίου και με δαπάνη α) του Δημοσίου που θα αντιμετωπισθεί από τις πιστώσεις για έργα ΔΕ αρμοδιότητας Νομαρχιακού ταμείου Καβάλας (ΣΑΝΤ/9129/2/ΣΠΑ καε 910513).

β) των παροδίων ιδιοκτητών σύμφωνα με τις διατάξεις και προϋποθέσεις του Νομού.

Η παρούσα απόφαση να δημοσιευθεί στην Εφημερίδα της Κυβερνήσεως.

Καβάλα, 19 Ιουλίου 1993

Ο Νομάρχης
ΑΘ. ΠΑΡΤΑΛΗΣ

# ΠΟΛΕΟΔΟΜΙΑ

## ΑΠΟΦΑΣΕΙΣ

Αριθ. 3070 (6)

Τροποποίηση του ρυμοτομικού σχεδίου του οικισμού Πρωτοχωρίου (οικισμός παλιννοστούντων ομογενών Ελλήνων) Ν. Κοζάνης.

Ο ΝΟΜΑΡΧΗΣ ΚΟΖΑΝΗΣ

Έχοντας υπόψη:


1. Το Π.Δ. από 24.4.85 (ΦΕΚ 181 Δ'/3.5.85).
2. Το Π.Δ. από 20.8.85 (ΦΕΚ 414 Δ'/20.8.85).
3. Το Π.Δ. από 14.2.87 (ΦΕΚ 133 Δ'/23.2.87).
4. Τις διατάξεις του Ν. Δ/τος της 17.7.23.
5. Την υπ' αριθ. 630/85/22.1.86 Απόφαση Νομάρχη Κοζάνης.
6. Την υπ' αριθ. 463/4.12.86 Απόφαση Νομάρχη Κοζάνης.
7. Την υπ' αριθ. 26/93 γνωμοδότηση του Κοινοτικού Συμβουλίου Πρωτοχωρίου.
8. Την υπ' αριθ. 199/6.11.1991 Απόφαση Νομάρχη Κοζάνης σχετικά με την έγκριση της πολεοδομικής μελέτης του οικισμού Πρωτοχωρίου.
9. Την υπ' αριθ. 57/20.7.93 γνωμοδότηση του Συμβουλίου ΠΕ.ΧΩ.Δ.Ε.
10. Την κοινή Υπουργική Απόφαση Γ4Δ/15883/1903/18.2.87 (ΦΕΚ 142/Β/15.3.88).
11. Το Ν. 1735/87 «προσλήψεις στο Δημόσιο Τομέα κ.λπ. (άρθρο 22 παρ. 7).
12. Τις 488 και 489 Αποφάσεις του Συμβουλίου Επικρατείας.
13. Το γεγονός ότι από τις διατάξεις της απόφασης αυτής δεν προκαλείται δαπάνη σε βάρος του προϋπολογισμού του οικείου ΟΤΑ.
14. Το γεγονός ότι η ανάγκη για την τροποποίηση αυτή προέκυψε από την κάλυψη των στεγαστικών αναγκών με την δημιουργία αντίστοιχων οικοπέδων, αποφασίζουμε:

Εγκρίνεται η τροποποίηση του ρυμοτομικού σχεδίου του οικισμού Πρωτοχωρίου (οικισμός παλιννοστούντων ομογενών Ελλήνων), όπως φαίνεται στο διάγραμμα το θεωρημένο από 20.7.93 από το Τμήμα Πολεοδομίας και Π.Ε. της Νομαρχίας μας που συνοδεύει την απόφαση αυτή και αποτελεί αναπόσπαστο μέρος της. Η παρούσα απόφαση και το τοπογραφικό διάγραμμα που την συνοδεύει (1 φύλλο σε κλίμακα 1:1000) να αναρτηθούν στο κτίριο της Νομαρχίας Κοζάνης, τμήμα Πολεοδομίας και Π.Ε. 5ος όροφος για 15 ημέρες μετά την δημοσίευση του λεκτικού της απόφασης και του τοπογραφικού διαγράμματος στο ΦΕΚ.

Η παρούσα απόφαση να δημοσιευθεί στην Εφημερίδα της Κυβερνήσεως.

Κοζάνη, 21 Ιουλίου 1993

Ο Νομάρχης κ.α.α.
Ο Προϊστάμενος
Μ. ΤΖΙΑΣΤΟΥΔΗΣ

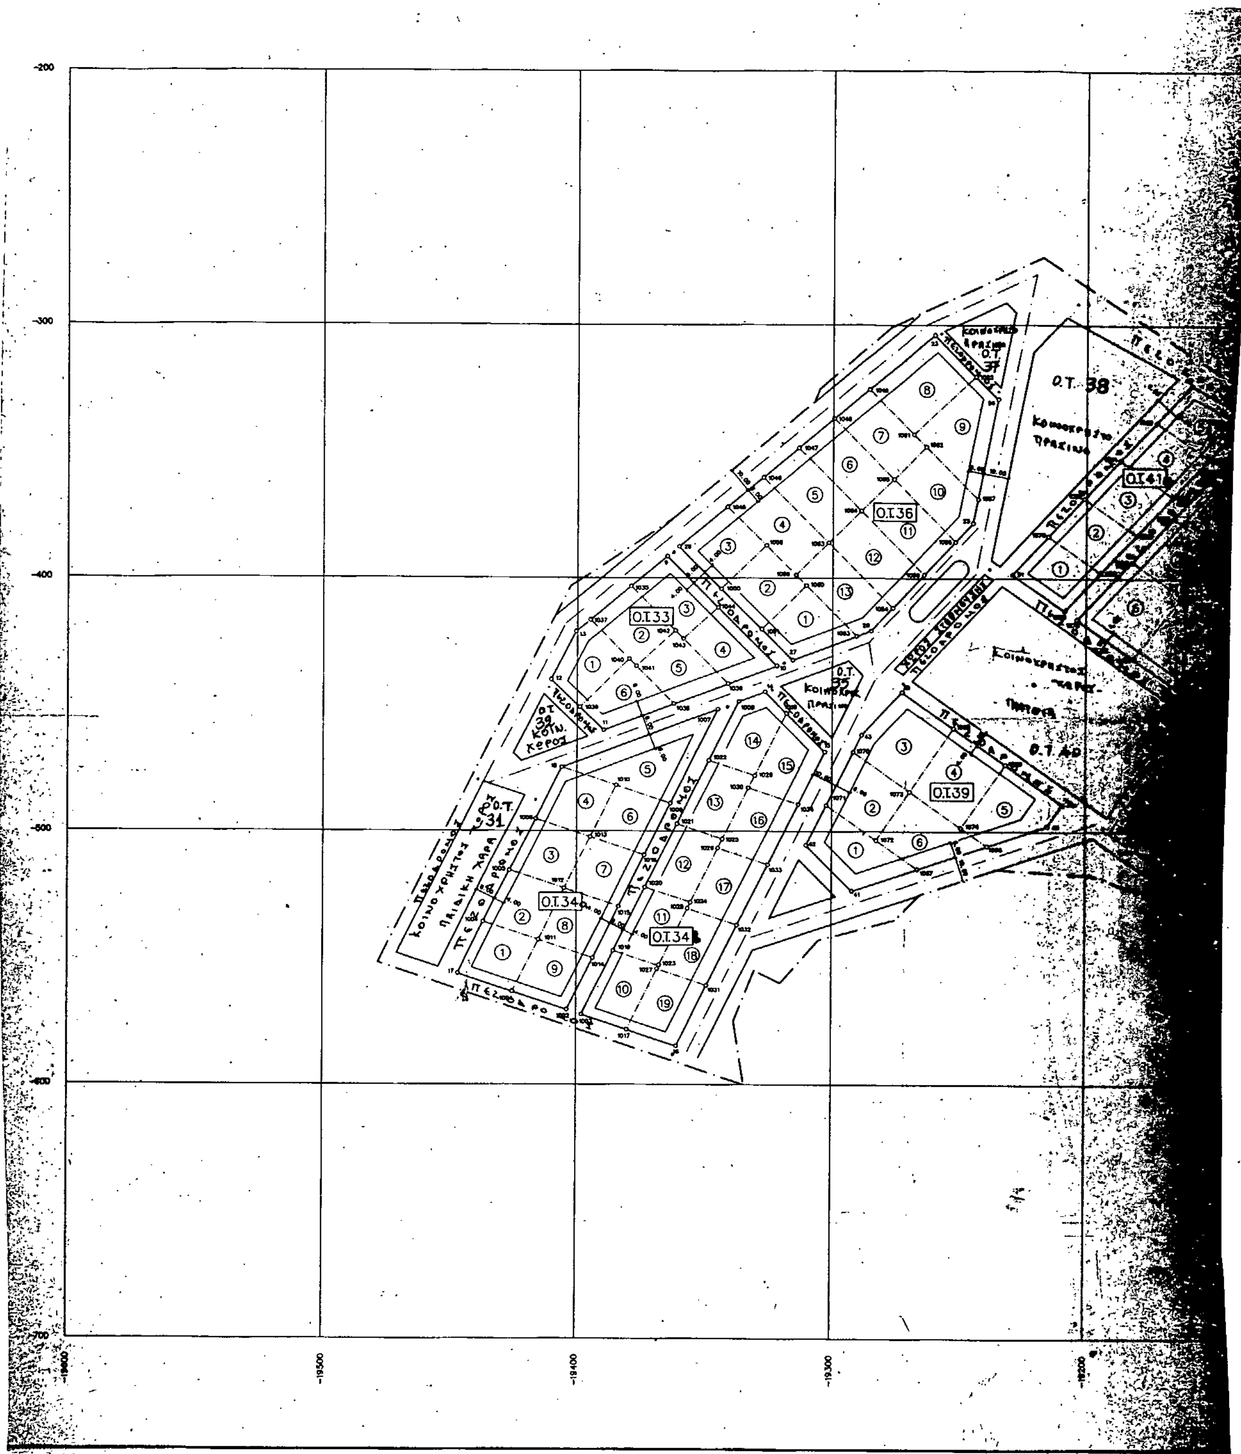

-200
-300
-400
-500
-600
-700
-19600
-19500
-19400
-19300
-19200
Ο.Τ.33
Ο.Τ.34
Ο.Τ.36
Ο.Τ.39
Ο.Τ.41
Ο.Τ.38
Ο.Τ.31

Ο.Τ.42

-19100 -19000 -18900

Ε.Ι.Υ.Α.Π.Ο.Ε. ΕΘΝΙΚΟ ΙΔΡΥΜΑ ΥΠΟΔΟΧΗΣ & ΑΠΟΚΑΤΑΣΤΑΣΗΣ ΠΑΛΛΙΝΟΣΤΟΥΝΤΩΝ ΟΜΟΓΕΝΩΝ ΕΛΛΗΝΩΝ

ΔΗΜΟΣΙΑ ΕΠΙΧΕΙΡΗΣΗ ΠΟΛΕΟΔΟΜΙΑΣ ΚΑΙ ΣΤΕΓΑΣΗΣ

ΔΕΠΟΣ

ΣΤΕΓΑΣΤΙΚΟ ΠΡΟΓΡΑΜΜΑ ΜΟΝΙΜΗΣ ΕΓΚΑΤΑΣΤΑΣΗΣ ΠΟΝΤΙΩΝ

90.4.01

ΟΙΚΙΣΜΟΣ : ΠΡΩΤΟΧΩΡΙ — Ν. ΚΟΖΑΝΗΣ

ΠΟΛΕΟΔΟΜΙΚΗ ΜΕΛΕΤΗ-ΤΡΟΠΟΠΟΙΗΣΗ ΑΡΙΘ. ΣΧΕΔΙΟΥ

ΚΑΤΑΤΜΗΣΗ ΟΙΚΟΠΕΔΩΝ

ΚΛΙΜΑΚΑ 1:1000 ΔΕΚΕΜΒΡΙΟΣ 1991

ΥΠΕΥΘΥΝΗ ΠΡΟΓΡΑΜΜΑΤΟΣ : Β. ΤΣΑΛΑΒΟΥΤΑ - ΧΑΤΖΟΠΟΥΛΟΥ

ΥΠΕΥΘΥΝΟΣ ΜΕΛΕΤΗΣ

ΔΗΜΟΣΙΑ ΕΠΙΧΕΙΡΗΣΗ ΠΟΛΕΟΔΟΜΙΑΣ ΚΑΙ ΣΤΕΓΑΣΗΣ
ΓΕΩΡΓΙΟΣ-Σ. ΖΗΣΗΣ-ΤΕΓΟΣ
ΑΓΡ/ΜΟΣ ΤΟΠ/ΦΟΣ ΜΗΧΑΝΙΚΟΣ Ε.Μ.Π.

ΣΥΝΤΑΞΗ : Α. ΒΕΝΤΟΥΡΗ

ΣΧΕΔΙΑΣΗ : ΓΡΑΦΕΙΟ ΗΛΕΚΤΡΟΝΙΚΗΣ ΜΕΛΕΤΗΣ & ΣΧΕΔΙΑΣΗΣ ΤΑΚΗΣ ΓΡΗΓΟΡΙΑΔΗΣ

ΕΓΚΡΙΣΗ : Σ Υ Κ Ε Α

ΔΗΜΟΣΙΑ ΕΠΙΧΕΙΡΗΣΗ ΠΟΛΕΟΔΟΜΙΑΣ ΚΑΙ ΣΤΕΓΑΣΗΣ (ΔΕΠΟΣ)
ΑΡΙΣΤΕΙΔΗΣ ΡΩΜΑΝΟΣ
ΔΙΕΥΘΥΝΤΗΣ ΜΕΛΕΤΩΝ & ΕΡΕΥΝΩΝ
ΑΡΧΙΤΕΚΤΩΝ

ΓΕΩΡΓΙΟΣ Ι. ΙΩΑΝΝΙΔΗΣ

ΕΛΛΗΝΙΚΗ ΔΗΜΟΚΡΑΤΙΑ ΝΟΜΑΡΧΙΑ ΚΟΖΑΝΗΣ

ΣΥΜΒΟΥΛΙΟ ΣΧΟΑΠ Ν. ΚΟΖΑΝΗΣ

Αριθ. 387/92 (7)

Τροποποίηση ρυμοτομικού σχεδίου της οδού Διστόμου και συγκεκριμένα στο τμήμα μεταξύ των οδών Ν. Μπελογιάννη και Οφρυνιου.

ΤΟ ΔΗΜΟΤΙΚΟ ΣΥΜΒΟΥΛΙΟ ΝΙΚΑΙΑΣ

Έχοντας υπόψη:

1. Τις διατάξεις του Ν.Δ. 17-7/16.8.1923 «περί σχεδίων πόλεων, κωμών και συνοικισμών του Κράτους και οικοδομών αυτών».

2. Τον Ν. 880/79 «περί καθορισμού ανωτάτου ορίου συντελεστού δομήσεως, εισαγωγής του θεσμού μεταφοράς συντελεστού δομήσεως και ετέρων τινών διαρρυθμίσεων της πολεοδομικής Νομοθεσίας (ΦΕΚ 58/22.3.79).

3. Το από 23.4.29 Π.Δ. (ΦΕΚ 155/Α/22.4.29) «περί Γ.Ο.Κ.».

4. Την εγκ. Ε. 123/15/1/4.1.61 του Υ.Δ.Ε. «περί υποβλητέων στοιχείων προτάσεων έγκρισης ή τροποποίησης πολεοδομικών σχεδίων».

5. Την εγκ. Ε. 17468/2583/30/77 του Υ.Δ.Ε. «περί προτάσεων τροποποίησης ρυμοτομικών σχεδίων κ.λπ.».

6. Την εγκ. Ε. 4546/551/8/75 του ΥΔΕ «περί προτάσεων τροποποίησης ρυμοτομικών σχεδίων κ.λπ.».

7. Την εγκ. Γ. 30237/4966/Ε48/8.10.79 Δ/νση Γ3 του ΥΔΕ «περί προτάσεων τροποποίησης ρυμοτομικών σχεδίων».

8. Την εγκ. 32282/1209/43/80 «περί υποβλητέων στοιχείων και προτάσεων για έγκριση ή τροποποίηση πολεοδομικών σχεδίων».

9. Το με αρ. 314648/16.6.82 έγγραφό μας «περί υποβλητέων στοιχείων και προτάσεων για έγκριση ή τροποποίηση πολεοδομικών σχεδίων».

10. Το με αρ. 183/9.5.86 Π.Δ. (ΦΕΚ 70/Α/5.6.86) «περί μεταβίβασης αρμοδιοτήτων στους Νομάρχες έγκρισης τροποποίησης ρυμοτομικών σχεδίων και επιβολής προκηπίων».

11. Την εγκ. 117/48407/1834/20.6.86 του ΥΠΕΧΩΔΕ «περί αρμοδιοτήτων Νομαρχών.

12. Την με αρ. 75724/1151/83 (ΦΕΚ 767/Β/83) κοινή απόφαση Υπουργών Προεδρίας και ΧΟΠ περί Ν.Σ. ΧΟΠ

13. Το από 5.10.89 Δ/γμα «Μεταβίβαση αρμοδιοτήτων τροποποιήσεων εγκεκριμμένου σχεδίου πόλεως και πολεοδομικών εφαρμογών στο Δήμο Νικαίας (ν. Αττικής) ΦΕΚ 645/Δ'/9.10.89).

14. Την με αρ. 387/92 απόφαση του Δημοτικού Συμβουλίου Νικαίας.

15. Την από 24.6.93 γνωμοδότηση του Νομαρχιακού Συμβουλίου ΧΟΠ Πειραιά. Και μετά από σχετική συζήτηση, αποφασίζει ομόφωνα:

Άρθρο 1ο

Εγκρίνει την τροποποίηση του ρυμοτομικού σχεδίου της οδού Διστόμου του Δήμου Νικαίας και συγκεκριμμένα στο τμήμα μεταξύ των οδών Ν. Μπελογιάννη και Οφρυνίου (μετατόπιση της ρυμοτομικής και οικοδομικής γραμμής λόγω υπάρχουσας κατάστασης).

Για την ενημέρωση των ενδιαφερομένων δημοτών το τοπογραφικό διάγραμμα θα αναρτηθεί επί 15 ημέρες στο γραφείο Πολεοδομίας του Δήμου Νικαίας.

Η απόφαση αυτή να δημοσιευθεί στην Εφημερίδα της Κυβέρνησης (άρθ. 2 Ν.Δ. 17.7.1923 ΦΕΚ 228/Α/23).

Άρθρο 2ο

Από τις διατάξεις αυτής της απόφασης δεν προκαλείται δαπάνη σε βάρος του προϋπολογισμού του Δήμου Νικαιας.

Άρθρο 3ο

Η ισχύς της απόφασης αρχίζει από την δημοσίευσή της στην Εφημερίδα της Κυβερνήσεως.

Νίκαια, 20 Ιουλίου 1993

Η Δήμαρχος

Β. ΝΙΚΟΛΑΪΔΟΥ

ΝΟΜΑΡΧΙΑ ΑΤΤΙΚΗΣ
ΔΗΜΟΣ ΝΙΚΑΙΑΣ
ΤΟΠΟΓΡΑΦΙΚΟ ΔΙΑΓΡΑΜΜΑ
ΚΛΙΜΑΚΑ 1:500
ΒΕΒΑΙΩΣΗ
ΟΔΟΣ ΜΠΕΛΟΓΙΑΝΝΗ 2000μ
ΟΔΟΣ ΚΕΡΑΣΟΥΝΤΟΣ 1000μ
ΟΔΟΣ ΔΙΣΤΟΜΟΥ 1000μ
ΟΔΟΣ ΟΦΡΥΝΙΟΥ 1000μ